
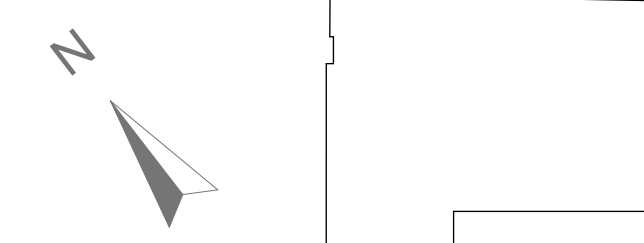


PARKERING
UNDER MARK

HÄNVISNINGAR
FÖRKLARINGAR OCH FÖRESKRIFTER
ENLIGT RITNING A-40-1-101

BET	ÄNDRING AVSER	DATUM	Sign.
FÖRFRÅGNINGSUNDERLAG			
TELEGRAFEN PITEÅ			
Wallsténhus 			
MAF ARKITEKTKONTOR AB			
A	MAF ARKITEKTKONTOR		
E	AFRY		
VS	AFRY		
V	AFRY		
B	SÄKERHETSPARTNER NORDEN AB		
MARK	AFRY		
LUPPDRAG NR	20007	RITAD AV	ELIN WIKGREN
DATUM	2020-10-09	HANDLÄGGARE	TOMAS PUFFERT
		ANSVARIG	MARTIN HÄLLER
OM- OCH TILLBYGGNAD AV LÄGENHETER			
VÄNING 6, ÖVERSIKT		NUMMER	A-40-1-106
SKALA A1 1:100		BET	



SKALA 1:100

