

STADSÖN 5:57

Lägenhetsnummer
1002


Adress
Nils Edéns väg 2B

Lägenhetstyp
1,5 rum och kök

Storlek
38,5m²



Våning
Bottenvåning

- K Kylskåp
- F Frysskåp
- K/F Kyl/Frysskåp
- DM Diskmaskin
-  Spis
- ST Städskåp
- G Garderob
- L Llnesåp
- KM Kombimaskin tvätt/tork
-  Kapphylla

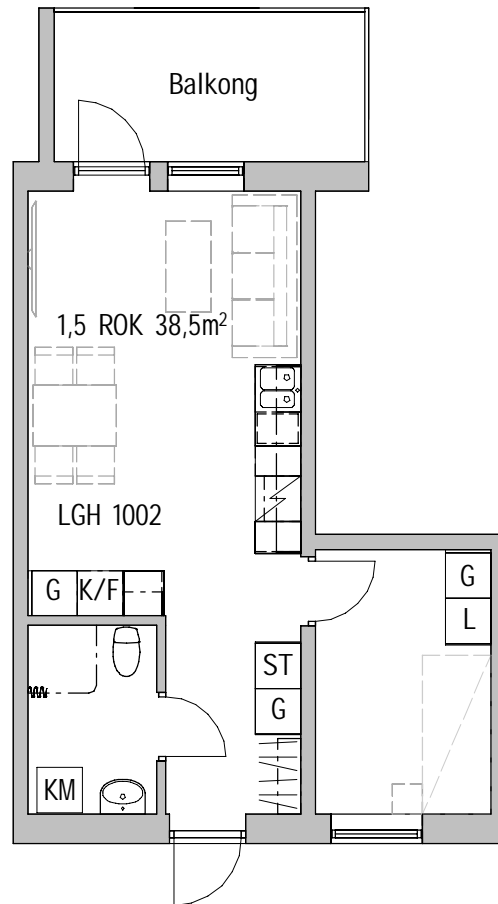

VISSA AVVIKELSER KAN FÖREKOMMA

SKALA 1:100

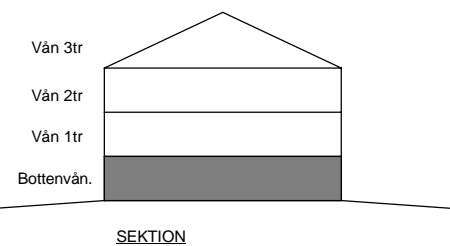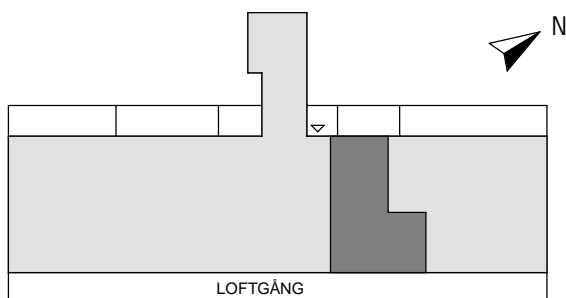

OLOF PALMES GATA