

# STADSÖN 5:57

# Wallsténhus

Lägenhetsnummer  
1203


Adress  
Nils Edéns väg 2B

Lägenhetstyp  
1 rum och kök

Storlek  
29,7m<sup>2</sup>


Våning  
Vån 2tr

- K Kylskåp
- F Frysskåp
- K/F Kyl/Frysskåp
- DM Diskmaskin
-  Spis
- ST Städskåp
- G Garderob
- L Linneskåp
- KM Kombimaskin tvätt/tork
-  Kapphylla

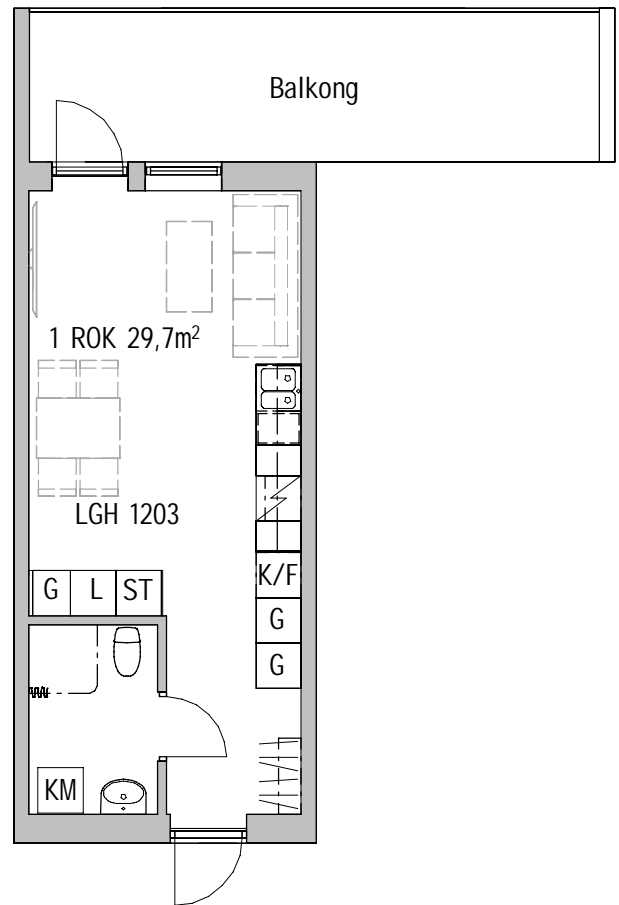

VISSA AVVIKELSER KAN FÖREKOMMA

SKALA 1:100

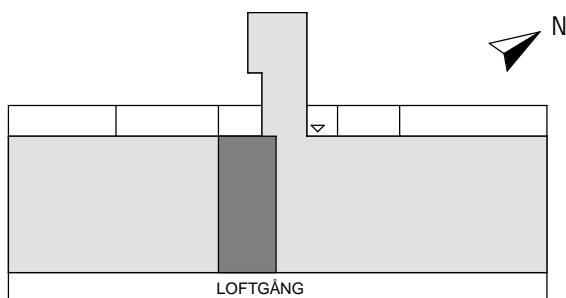

OLOF PALMES GATA

